


ÚZEMNÍ PLÁN OLDŘICHOVICE

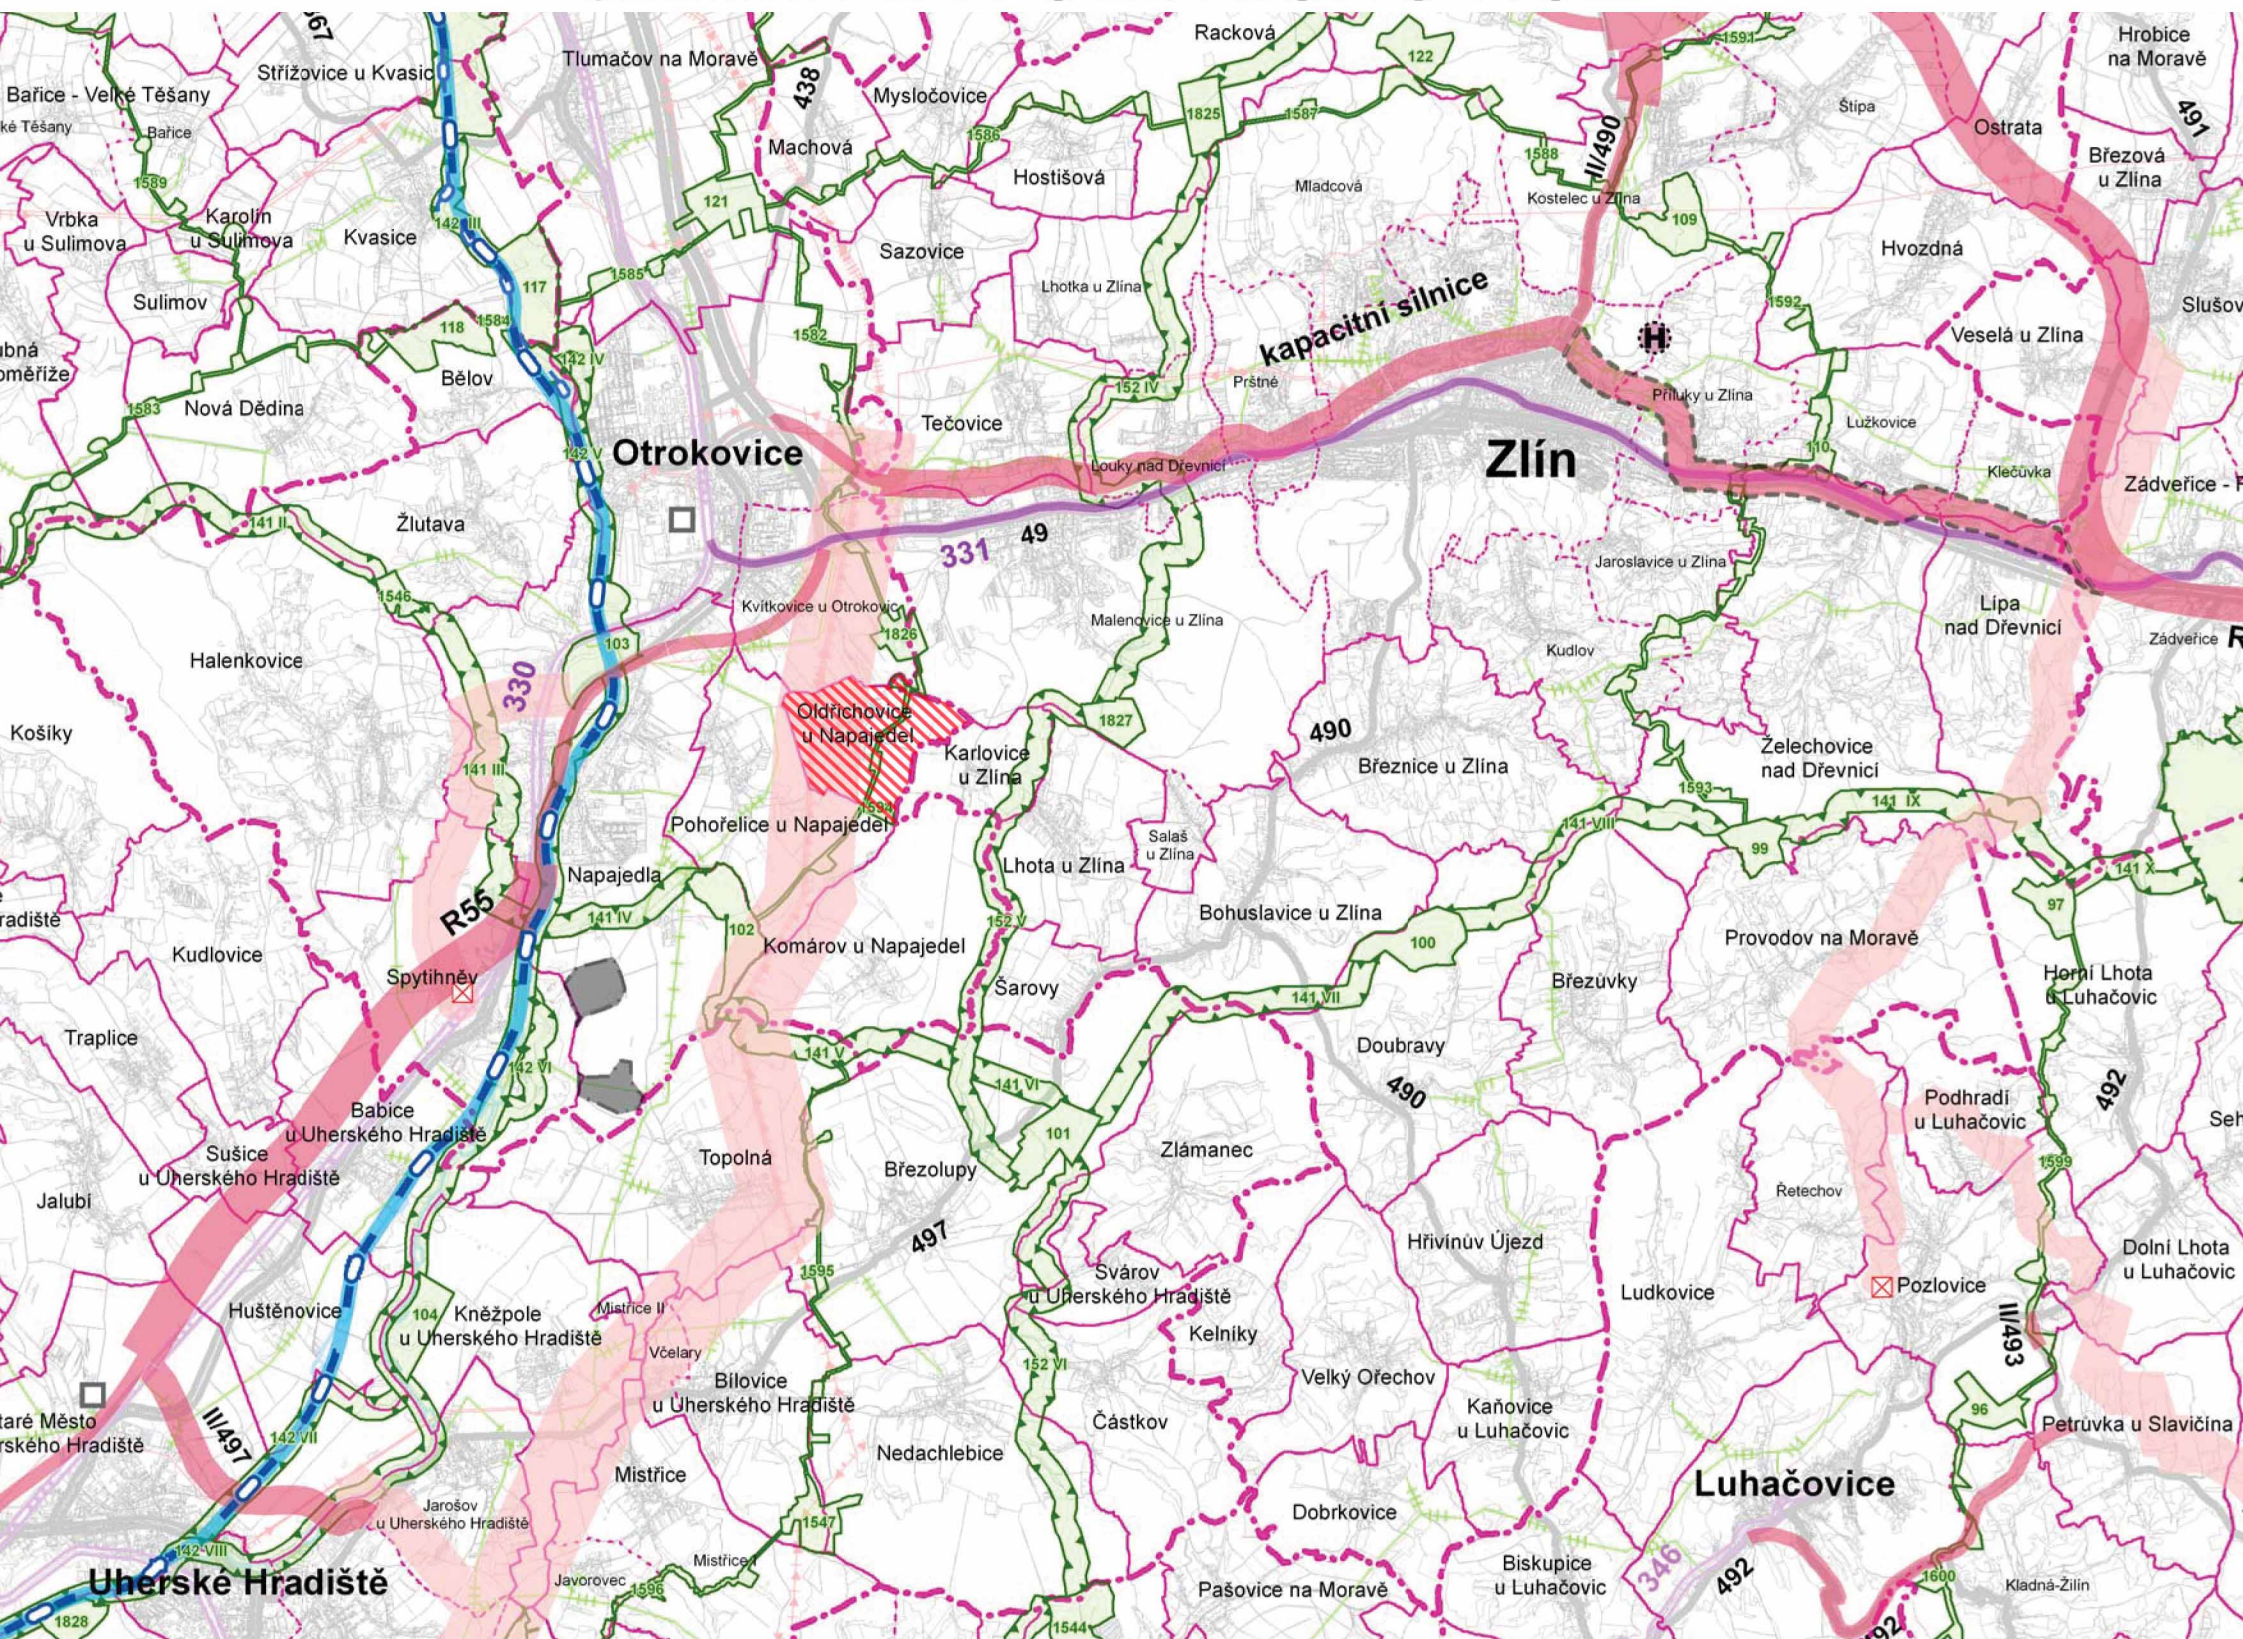

LEGENDA

JEVY INFORMATIVNÍ

STAV	
DOPRAVA	
	dálnice
	rychlostní silnice
	silnice I. třídy
	silnice II. třídy
	tranzitní železniční trať
	železniční trať celostátní
	železniční trať regionální

TECHNICKÁ INFRASTRUKTURA	
	plynovod VTL
	elektrické vedení 400 kV
	elektrické vedení 220 kV
	elektrické vedení 110 kV
	produktovod dálkový

HRANICE ÚZEMNÍCH JEDNOTEK	
	hranice správního obvodu obce s rozšířenou působností
	hranice správního obvodu obce
	hranice katastrálního území
	vymezení řešeného území

JEVY SCHVALOVANÉ

NÁVRH	ÚZEMNÍ REZERVA	
		rychlostní silnice, kapacitní silnice, silnice I. třídy, silnice II. třídy
		železniční trať celostátní
		splavnění Moravy (v prodloužení Baťova kanálu)
		heliport mezinárodního významu (požadavek na umístění v rámci správního obvodu obce)
		překladiště (požadavek na umístění v rámci správního obvodu obce)

KORIDORY A PLOCHY TECHNICKÉ INFRASTRUKTURY

	elektrické vedení 400 kV a 110 kV
	objekt na plynovodní síti
	objekt na elektrické síti

ÚZEMNÍ SYSTÉM EKOLOGICKÉ STABILITY (ÚSES)

	nadregionální biocentrum a biokoridor
	regionální biocentrum a biokoridor

ÚZEMÍ SPECIÁLNÍCH ZÁJMŮ

	koridor dle UV ČR č. 49/2011 Sb.
--	----------------------------------

PLOCHY PRO TĚŽBU NEROSTNÝCH SUROVIN

	plocha těžby
--	--------------

Hlavní projektant :	Ved.proj. specialista-doprava :	s-projekt plus a.s. projektová a inženýrská činnost tř. Tomáše Bati 508 762 73 Zlín tel.: 57 7594 111 e-mail: atelier@s-projekt.cz	
Ing.arch.M.Šlesinger	Ing.J.Pernica		
Projektant - urbanista:	Ved.proj. specialista-elektro :		
Ing.arch.M.Antošová	Ing.D.Vavřík	Vedoucí atelieru :	Ing.arch.M.Šlesinger
Ved.proj. specialista-inženýrské sítě :	Digitální zpracování :	HIP atelieru :	Ing.J.Kudlák
Ing.J.Majíček	Ing.arch.M.Antošová	Kontroloval :	Ing.arch.M.Šlesinger
Pořizovatel :	MĚSTSKÝ ÚŘAD OTROKOVICE ODBOR ROZVOJE A SPRÁVY MAJETKU		
akce :	PŘÍLOHA Č.4 ODŮVODNĚNÍ ÚZEMNÍHO PLÁNU OLDŘICHOVICE		
obsah :	VÝKRES ŠIRŠÍCH VZTAHŮ		
		formát:	2 A4
		číslo zakázky :	12 - 4796 - 022
		stupeň dokumentace :	ÚPD
		datum :	Duben 2014
		měřítko :	č. výkresu :
		1:100 000	II.3