
ÚZEMNÍ PLÁN OLDŘICHOVICE

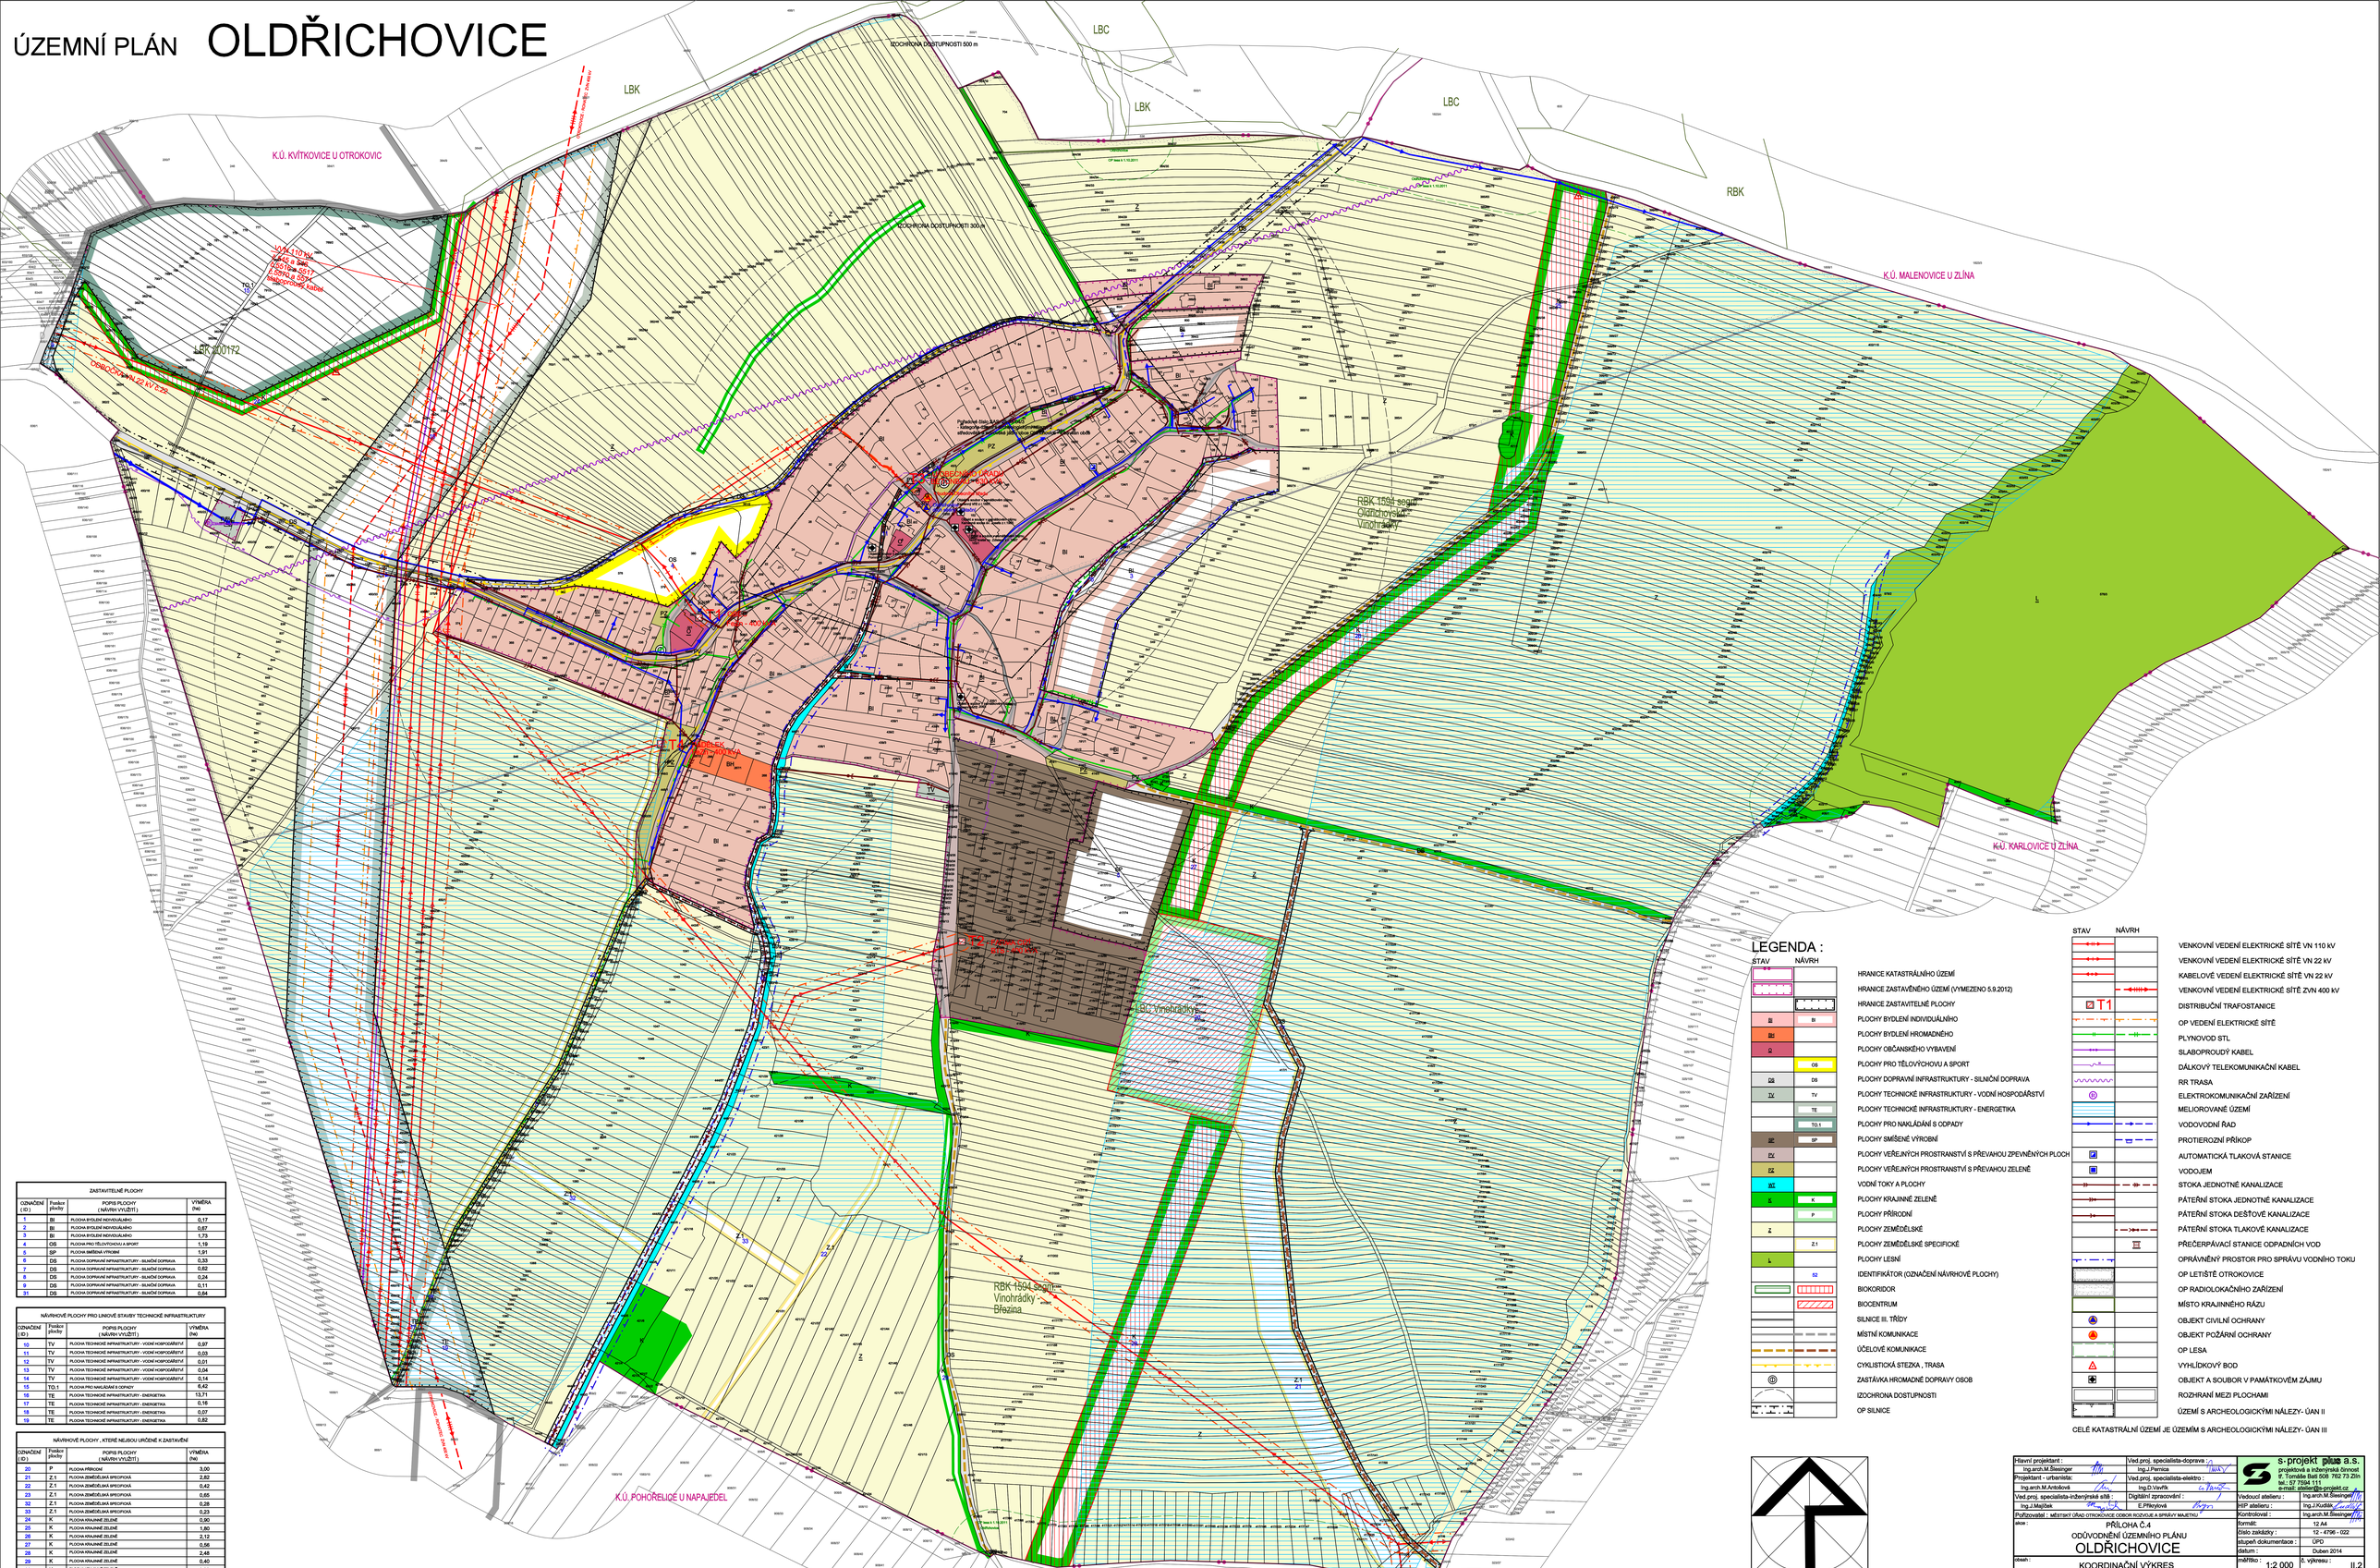

LEGENDA :

STAV	NÁVRH	
		HRANICE KATASTRÁLNÍHO ÚZEMÍ
		HRANICE ZASTAVĚNÉHO ÚZEMÍ (VYMEZENO 5.9.2012)
		HRANICE ZASTAVITELNÉ PLOCHY
BI	BI	PLOCHY BYDLENÍ INDIVIDUÁLNÍHO
BH		PLOCHY BYDLENÍ HROMADNÉHO
O		PLOCHY OBČANSKÉHO VYBAVENÍ
	OS	PLOCHY PRO TĚLOVÝCHOVU A SPORT
DS	DS	PLOCHY DOPRAVNÍ INFRASTRUKTURY - SILNIČNÍ DOPRAVA
TV	TV	PLOCHY TECHNICKÉ INFRASTRUKTURY - VODNÍ HOSPODÁŘSTVÍ
	TE	PLOCHY TECHNICKÉ INFRASTRUKTURY - ENERGETIKA
	TO,1	PLOCHY PRO NAKLÁDÁNÍ S ODPADY
SP	SP	PLOCHY SMÍŠENÉ VÝROBNÍ
PV		PLOCHY VEŘEJNÝCH PROSTRANSTVÍ S PŘEVAHOU ZPEVNĚNÝCH PLOCH
PZ		PLOCHY VEŘEJNÝCH PROSTRANSTVÍ S PŘEVAHOU ZELENĚ
VT		VODNÍ TOKY A PLOCHY
K	K	PLOCHY KRAJINNÉ ZELENĚ
	P	PLOCHY PŘÍRODNÍ
Z		PLOCHY ZEMĚDĚLSKÉ
	Z,1	PLOCHY ZEMĚDĚLSKÉ SPECIFICKÉ
L		PLOCHY LESNÍ
	82	IDENTIFIKÁTOR (OZNAČENÍ NÁVRHOVÉ PLOCHY)
		BIOKORIDOR
		BIOCENTRUM
		SILNICE III. TŘÍDY
		MÍSTNÍ KOMUNIKACE
		ÚČELOVÉ KOMUNIKACE
		CYKLISTICKÁ STEZKA , TRASA
		ZASTÁVKA HROMADNÉ DOPRAVY OSOB
		IZOCHRONA DOSTUPNOSTI
		OP SILNICE

STAV	NÁVRH	
		VENKOVNÍ VEDENÍ ELEKTRICKÉ SÍTĚ VN 110 kV
		VENKOVNÍ VEDENÍ ELEKTRICKÉ SÍTĚ VN 22 kV
		KABELOVÉ VEDENÍ ELEKTRICKÉ SÍTĚ VN 22 kV
		VENKOVNÍ VEDENÍ ELEKTRICKÉ SÍTĚ ZVN 400 kV
	T1	DISTRIBUČNÍ TRAFOSTANICE
		OP VEDENÍ ELEKTRICKÉ SÍTĚ
		PLYNOVOD STL
		SLABOPROUDÝ KABEL
		DÁLKOVÝ TELEKOMUNIKAČNÍ KABEL
		RR TRASA
		ELEKTROKOMUNIKAČNÍ ZAŘÍZENÍ
		MELIOROVANÉ ÚZEMÍ
		VODOVODNÍ ŘAD
		PROTIEROZNÍ PŘÍKOP
		AUTOMATICKÁ TLAKOVÁ STANICE
		VODOJEM
		STOKA JEDNOTNÉ KANALIZACE
		PÁTEŘNÍ STOKA JEDNOTNÉ KANALIZACE
		PÁTEŘNÍ STOKA DEŠŤOVÉ KANALIZACE
		PÁTEŘNÍ STOKA TLAKOVÉ KANALIZACE
		PŘEČERPÁVACÍ STANICE ODPADNÍCH VOD
		OPRÁVNĚNÝ PROSTOR PRO SPRÁVU VODNÍHO TOKU
		OP LETIŠTĚ OTROKOVICE
		OP RADIOLOKAČNÍHO ZAŘÍZENÍ
		MÍSTO KRAJINNÉHO RÁZU
		OBJEKT CIVILNÍ OCHRANY
		OBJEKT POŽÁRNÍ OCHRANY
		OP LESA
		VYHLÍDKOVÝ BOD
		OBJEKT A SOUBOR V PAMÁTKOVÉM ZÁJMU
		ROZHRANÍ MEZI PLOCHAMI
		ÚZEMÍ S ARCHEOLOGICKÝMI NÁLEZY- ÚAN II

CELÉ KATASTRÁLNÍ ÚZEMÍ JE ÚZEMÍM S ARCHEOLOGICKÝMI NÁLEZY- ÚAN III

ZASTAVITELNÉ PLOCHY

OZNAČENÍ (ID)	Funkce plochy	POPIS PLOCHY (NÁVRH VYUŽITÍ)	VÝMĚRA (ha)
1	BI	PLOCHA BYDLENÍ INDIVIDUÁLNÍHO	0,17
2	BI	PLOCHA BYDLENÍ INDIVIDUÁLNÍHO	0,67
3	BI	PLOCHA BYDLENÍ INDIVIDUÁLNÍHO	1,73
4	OS	PLOCHA PRO TĚLOVÝCHOVU A SPORT	1,19
5	SP	PLOCHA SMÍŠENÁ VÝROBNÍ	1,91
6	DS	PLOCHA DOPRAVNÍ INFRASTRUKTURY - SILNIČNÍ DOPRAVA	0,33
7	DS	PLOCHA DOPRAVNÍ INFRASTRUKTURY - SILNIČNÍ DOPRAVA	0,82
8	DS	PLOCHA DOPRAVNÍ INFRASTRUKTURY - SILNIČNÍ DOP